

LEGENDA

	Porte scorrevoli e ad anta con larghezza utile di 90 cm
	Estintore portatile
	Via di fuga
	Porta REI 120
	Porta con MAP

Sistema Socio Sanitario
**Regione
Lombardia**
ATS Brescia

Viale Bonomi 11
36100 BRESSANA (VI)
TEL. 0475 251000

PROGETTO ESECUTIVO

Brescia, Il

PROGETTO DA

Rimunerazione del tetto del santino e completamento opere impiantistiche e di finitura del primo piano.

PROGETTISTI:

arch. Nuccio Annecchia
per: Ind. Giovanni Bertoldi

IL RESPONSABILE
DEL PROGETTO
ing. Giuseppe Santalucia


ELABORATI

Arch. 2


Opere di progetto

Scala 1:100

STRALCIO COPERTURA scala 1:100

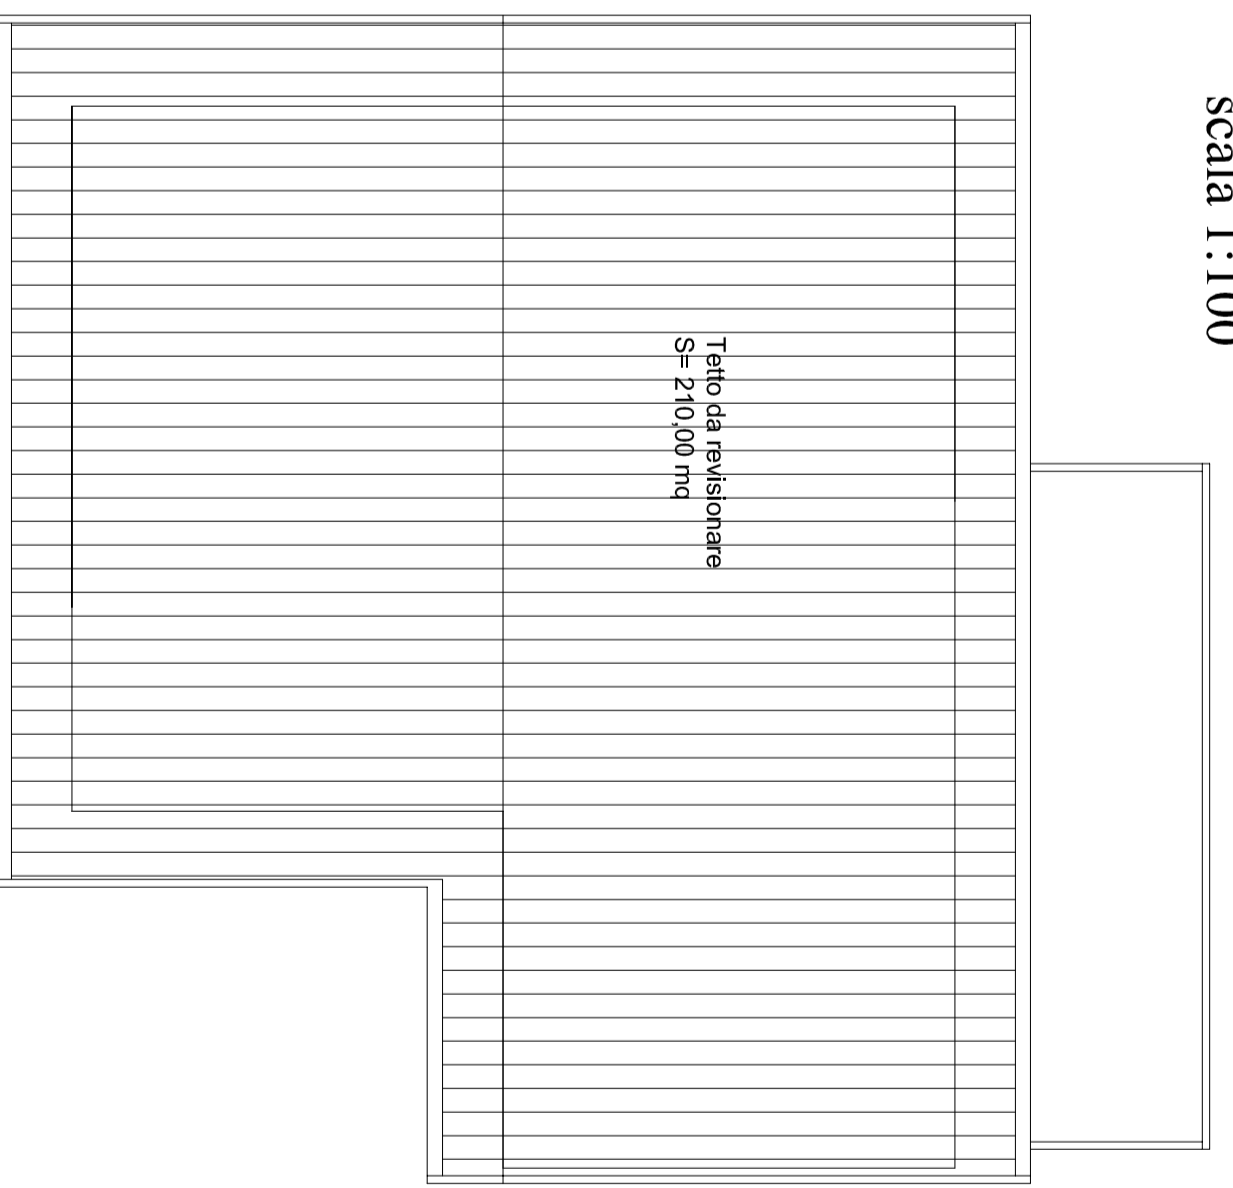

STRALCIO PIANO TERRA scala 1:100

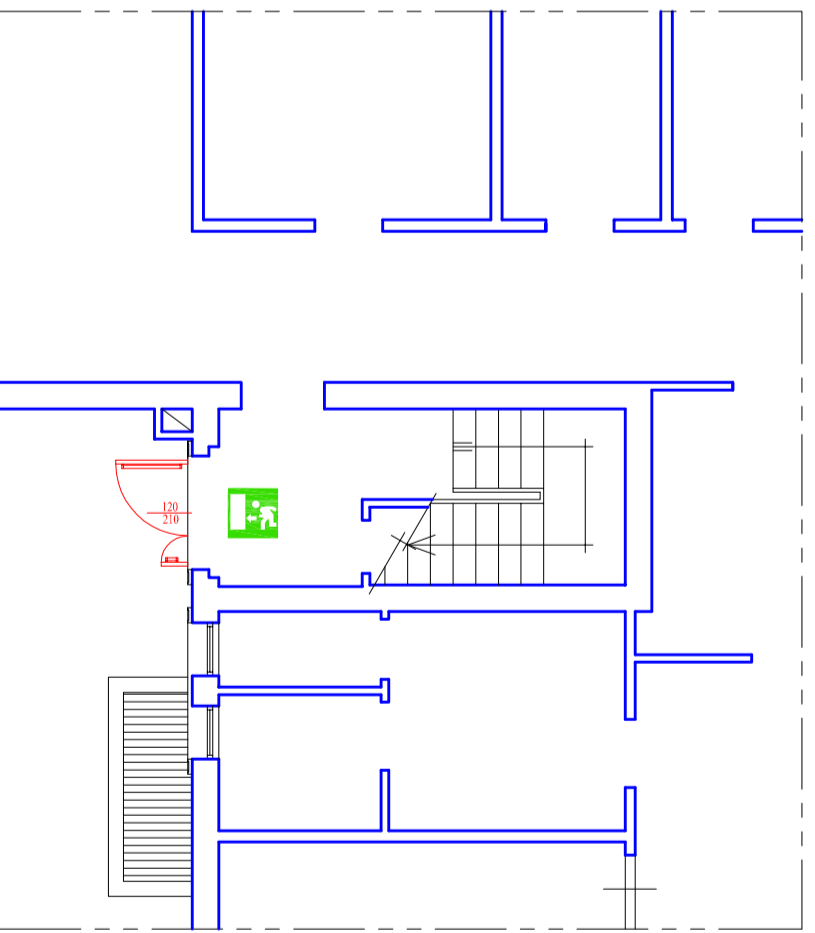

PIANO PRIMO scala 1:100

