
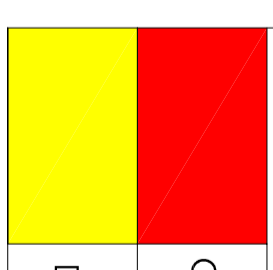


# LEGENDA

	Opere di nuova costruzione
	Demolizioni

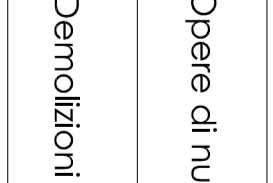

Via Macchiago, Brescia, 15  
Tel. 030.8342001 - Fax 030.8342111

## PROGETTO ESECUTIVO

Brescia, 02

PROGETTO DE


Ristrutturazione del vano del cantiere e completamento opere impiantistiche e di finitura del primo piano.

PROGETTISTI:  
arch. Niccolò Annosida  
per. ind. Giovanni Bertoldi


IL RESPONSABILE  
DEL PROCEDIMENTO  
ing. Giuseppe Santalucia

ELABORATI  
Arch. 3  
Sovraposizioni  
Scala 1:100

STRALCIO COPERTURA  
scala 1:100

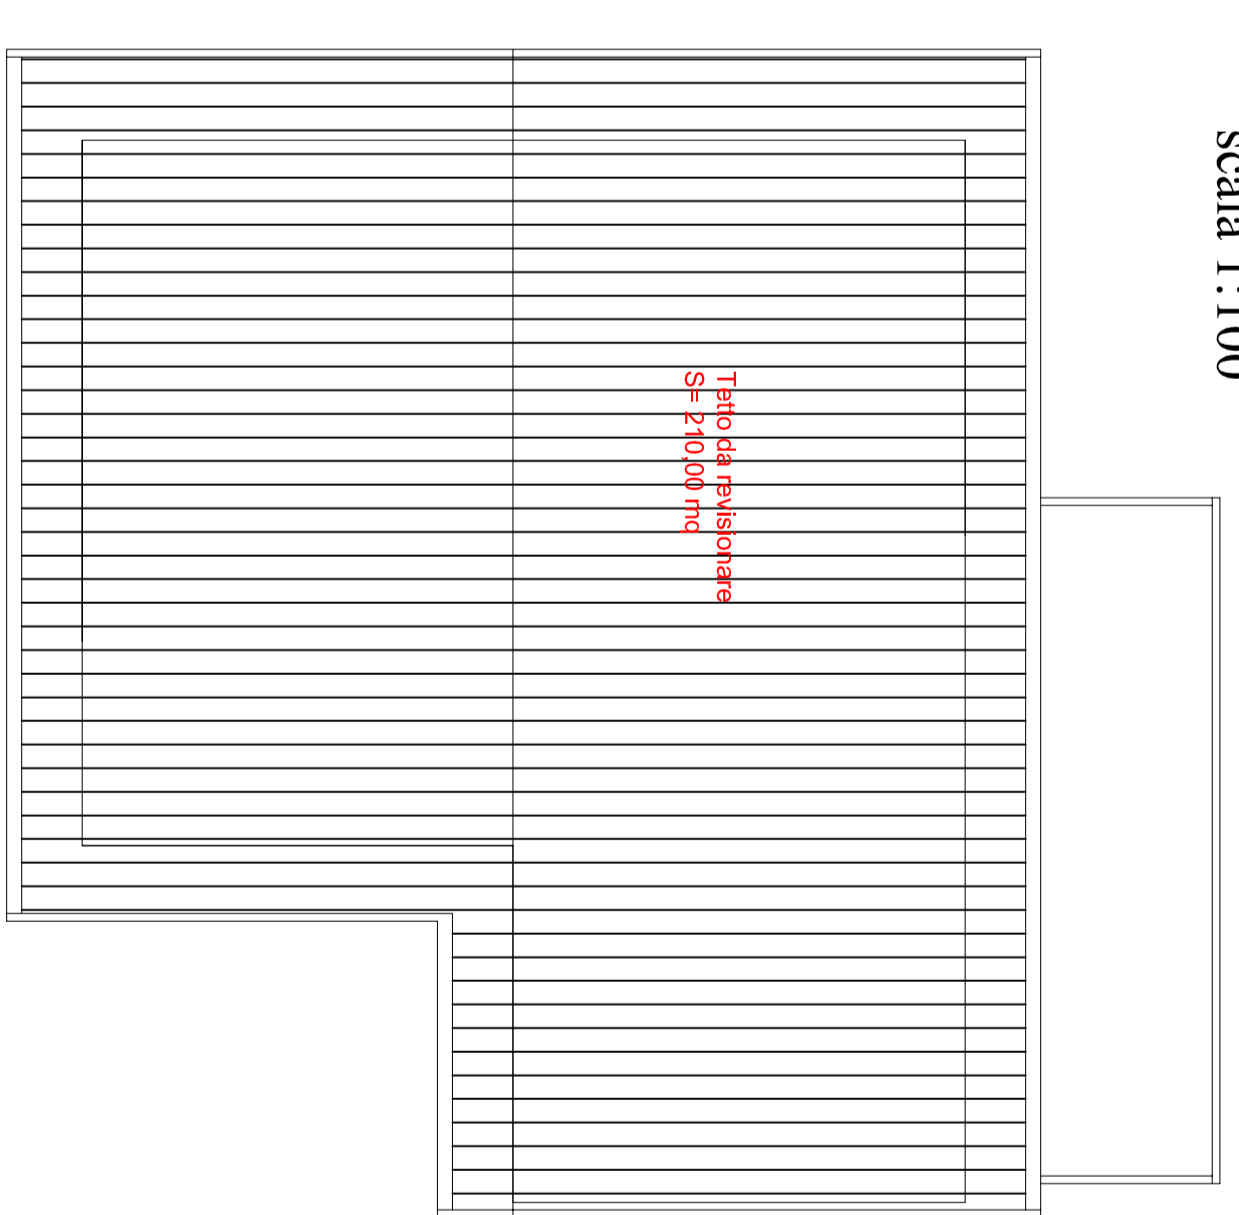

STRALCIO PIANO TERRA  
scala 1:100

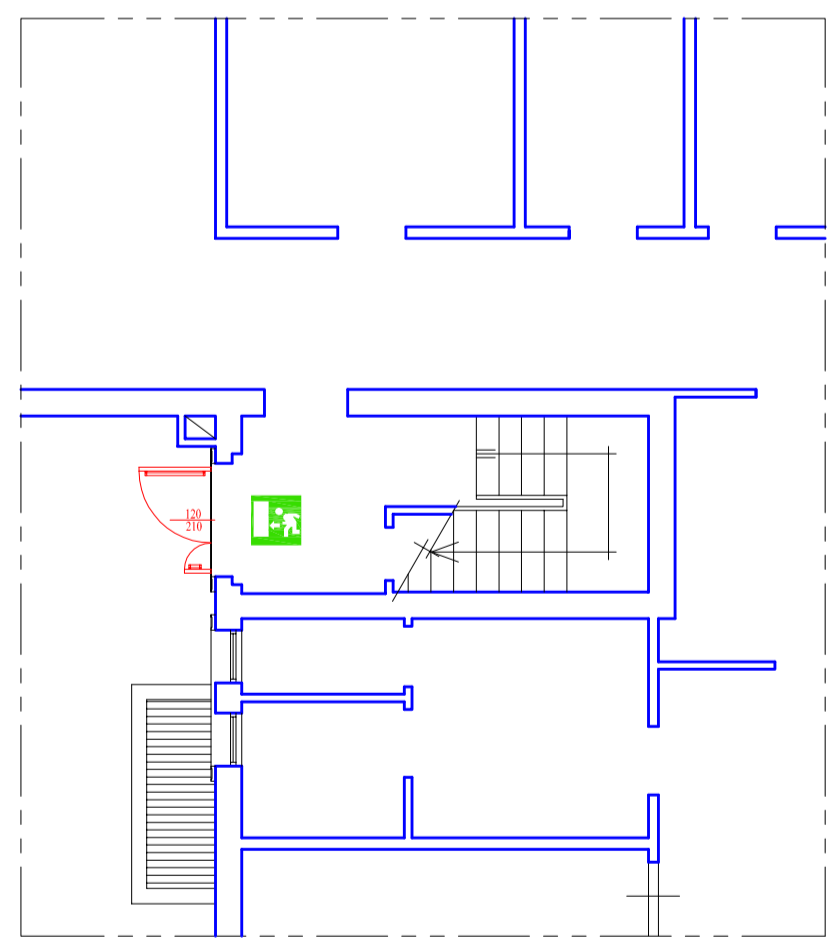

PIANO PRIMO  
scala 1:100

