


## LEGENDA SISTEMI ANTICADUTA IN COPERTURA

	LINEA DI ANCORAGGIO ORIZZONTALE FLESSIBILE TIPO C
	ANCORAGGIO STRUTTURALE / PALO
	GANCIO DI SICUREZZA DA TETTO (UNI EN 817)
	ANCORAGGIO PUNTUALE A PARETE - TIPO A
	ANCORAGGIO PUNTUALE A TETTO - TIPO A
	COPERTURA INCLINATA
	LINEA DI PENDENZA della falda inclinata verso il basso P= Percentuale di pendenza - L= Lunghezza Falda
	MINIMA DISTANZA LIBERA DI CADUTA
	PERCORSO DI ACCESSO AL TETTO VERSO L'ALTO
	PERCORSO DI ACCESSO VERTICALE (vedi UNI EN 131-1/UNI EN 14975, .....)

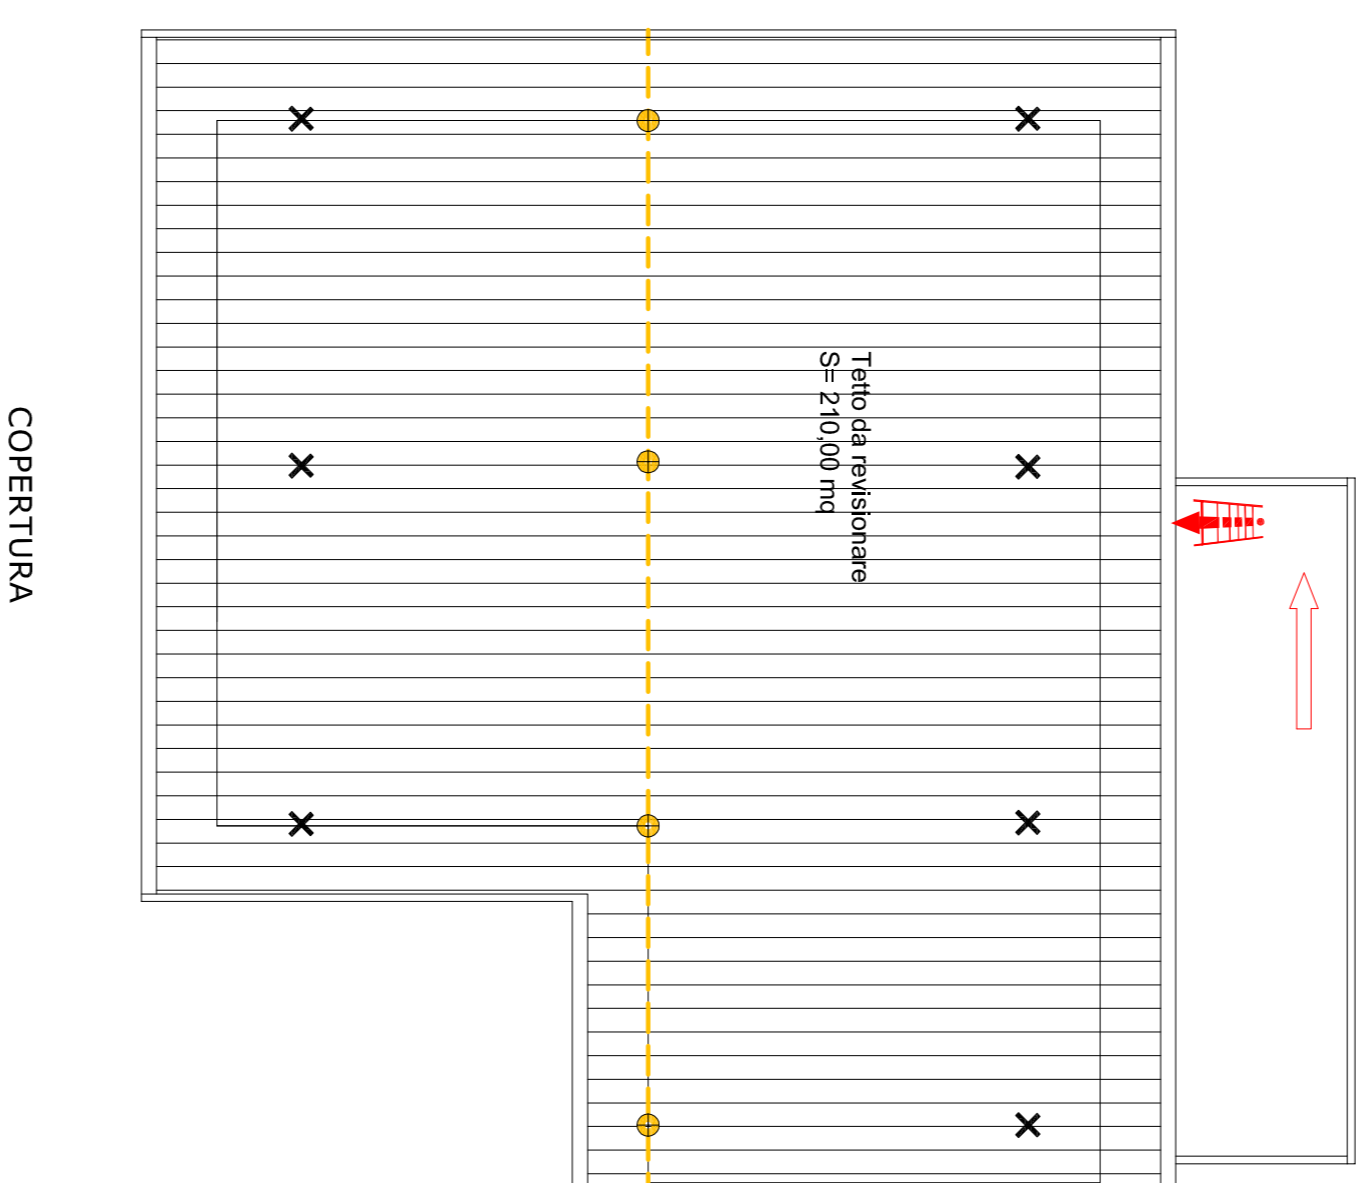

## PROGETTO ESECUTIVO

Brescia, It

PROGETTO DI:

Ristrutturazione del tetto del cantiere e completamento opere impiantistiche e di finitura del primo piano.

PROGETTISTA:

arch. Nuccio Amocida

IL RESPONSABILE

DEL PROCEDIMENTO  
 ing. Giuseppe Santalucia

ELABORATI

Arch. 4

Linea via

Scala 1:100