
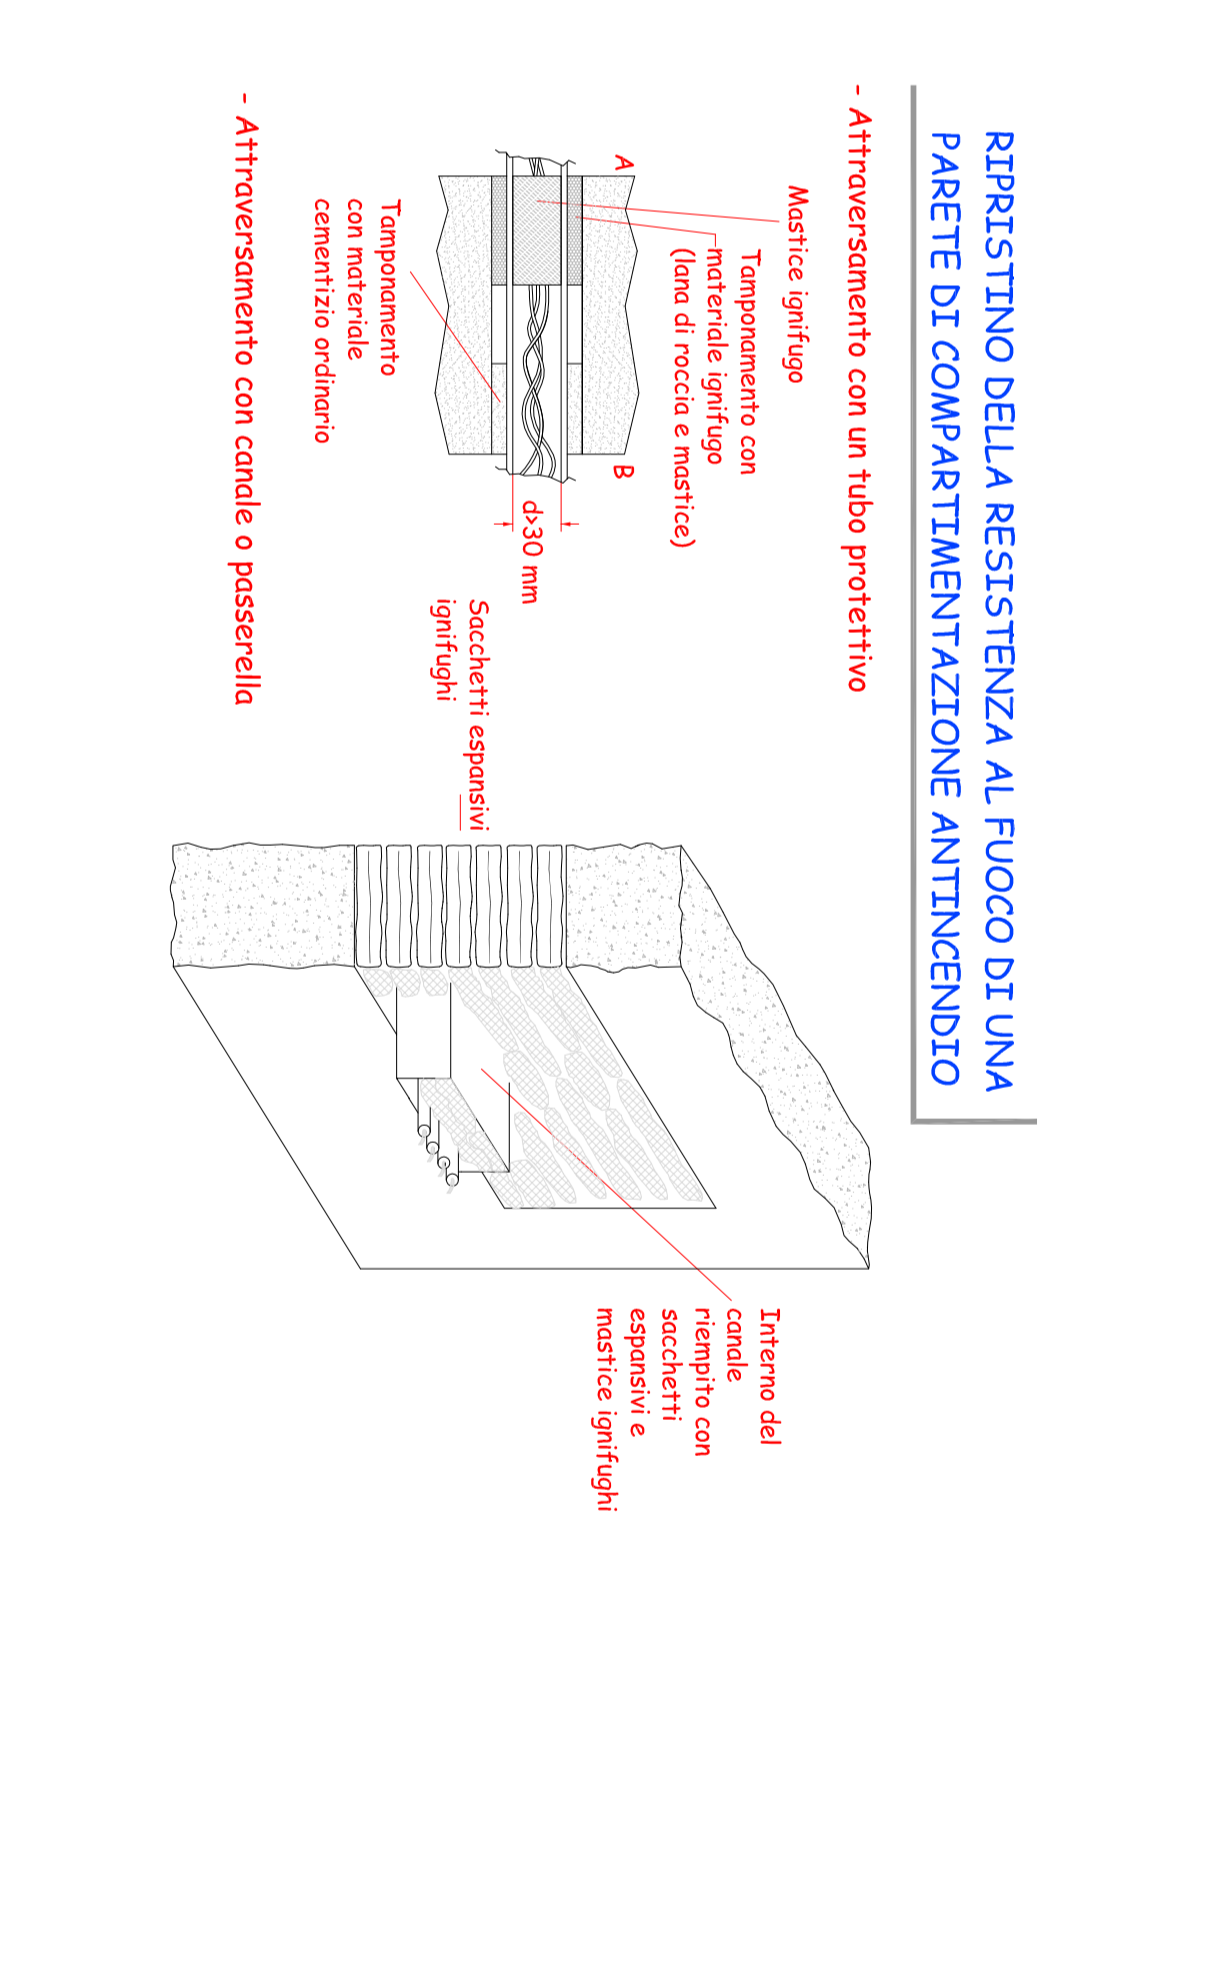


LEGENDA

10	Ampliamento dati e telefono
11	Postazione di lavoro (vedi note)
12	Postazione di lavoro (vedi note)
13	Postazione di lavoro (vedi note)
14	Postazione di lavoro (vedi note)
15	Apparecchio videofonico da lavoro
16	Scatola di derivazione o punto apparecchi
17	Apparecchio videofonico da sistema
18	Distribuzione su canale
19	Canale metallico o PVC compatto con copertura
20	Canalizzazione esistente
21	Scatola torcia / di derivazione esistente
22	Serratura elettrica
23	Altre serrature elettriche
24	Spazio di installazione bagni disabili
25	Plafond a tirante per illuminazione bagni disabili
26	Plafond a tirante per illuminazione emergenza
27	Canale gestibile TVCC
28	Intercambiabile per impianto TVCC
29	Monitor e centrale di cambio TVCC

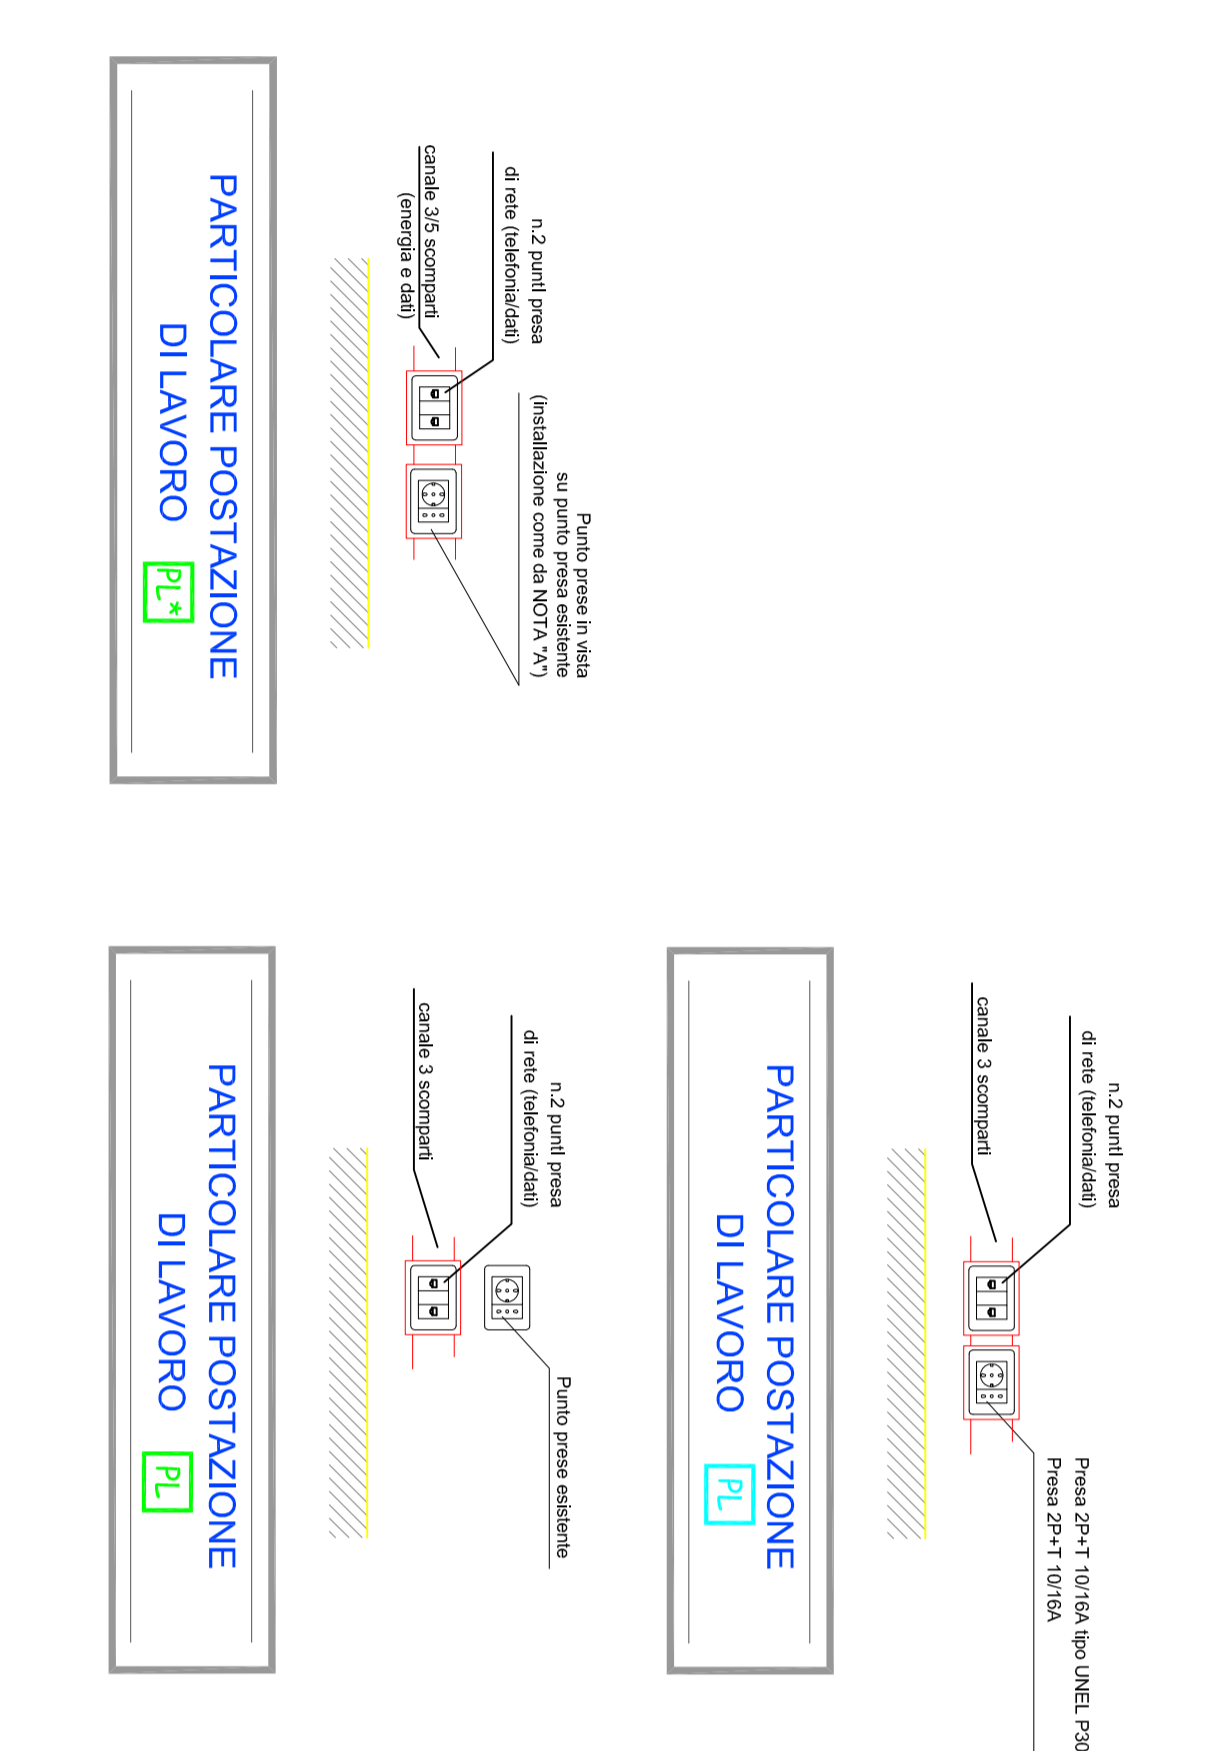

Sistema Socio Sanitario
Regione Lombardia
ATS Brescia


PROGETTO DEFINITIVO ESECUTIVO

Brescia, 02

PROGETTO DI:
Ristrutturazione edificio ex Pretura in Kossio Via Cacciato da destinare alle attività del Dipartimento di Prevenzione Medico (riconominato in Dipartimento di Igiene e Prevenzione Sanitaria)

<p>TECNICI:</p> <p>arch. Niccolò Annecchi per. ind. Giovanni Bertoldi per. ind. Luca Ambrosi</p>	<p>IL RESPONSABILE DEL PROCEDIMENTO Ing. Giuseppe Santalucia</p>
<p>ELABORATI</p> <p>Schema planimetrie unitarie distribuzione impianti speciali</p>	
<p>Troia Dic. 2</p>	<p>Scala: 1:100</p>